


总干三闸工程划界示意图

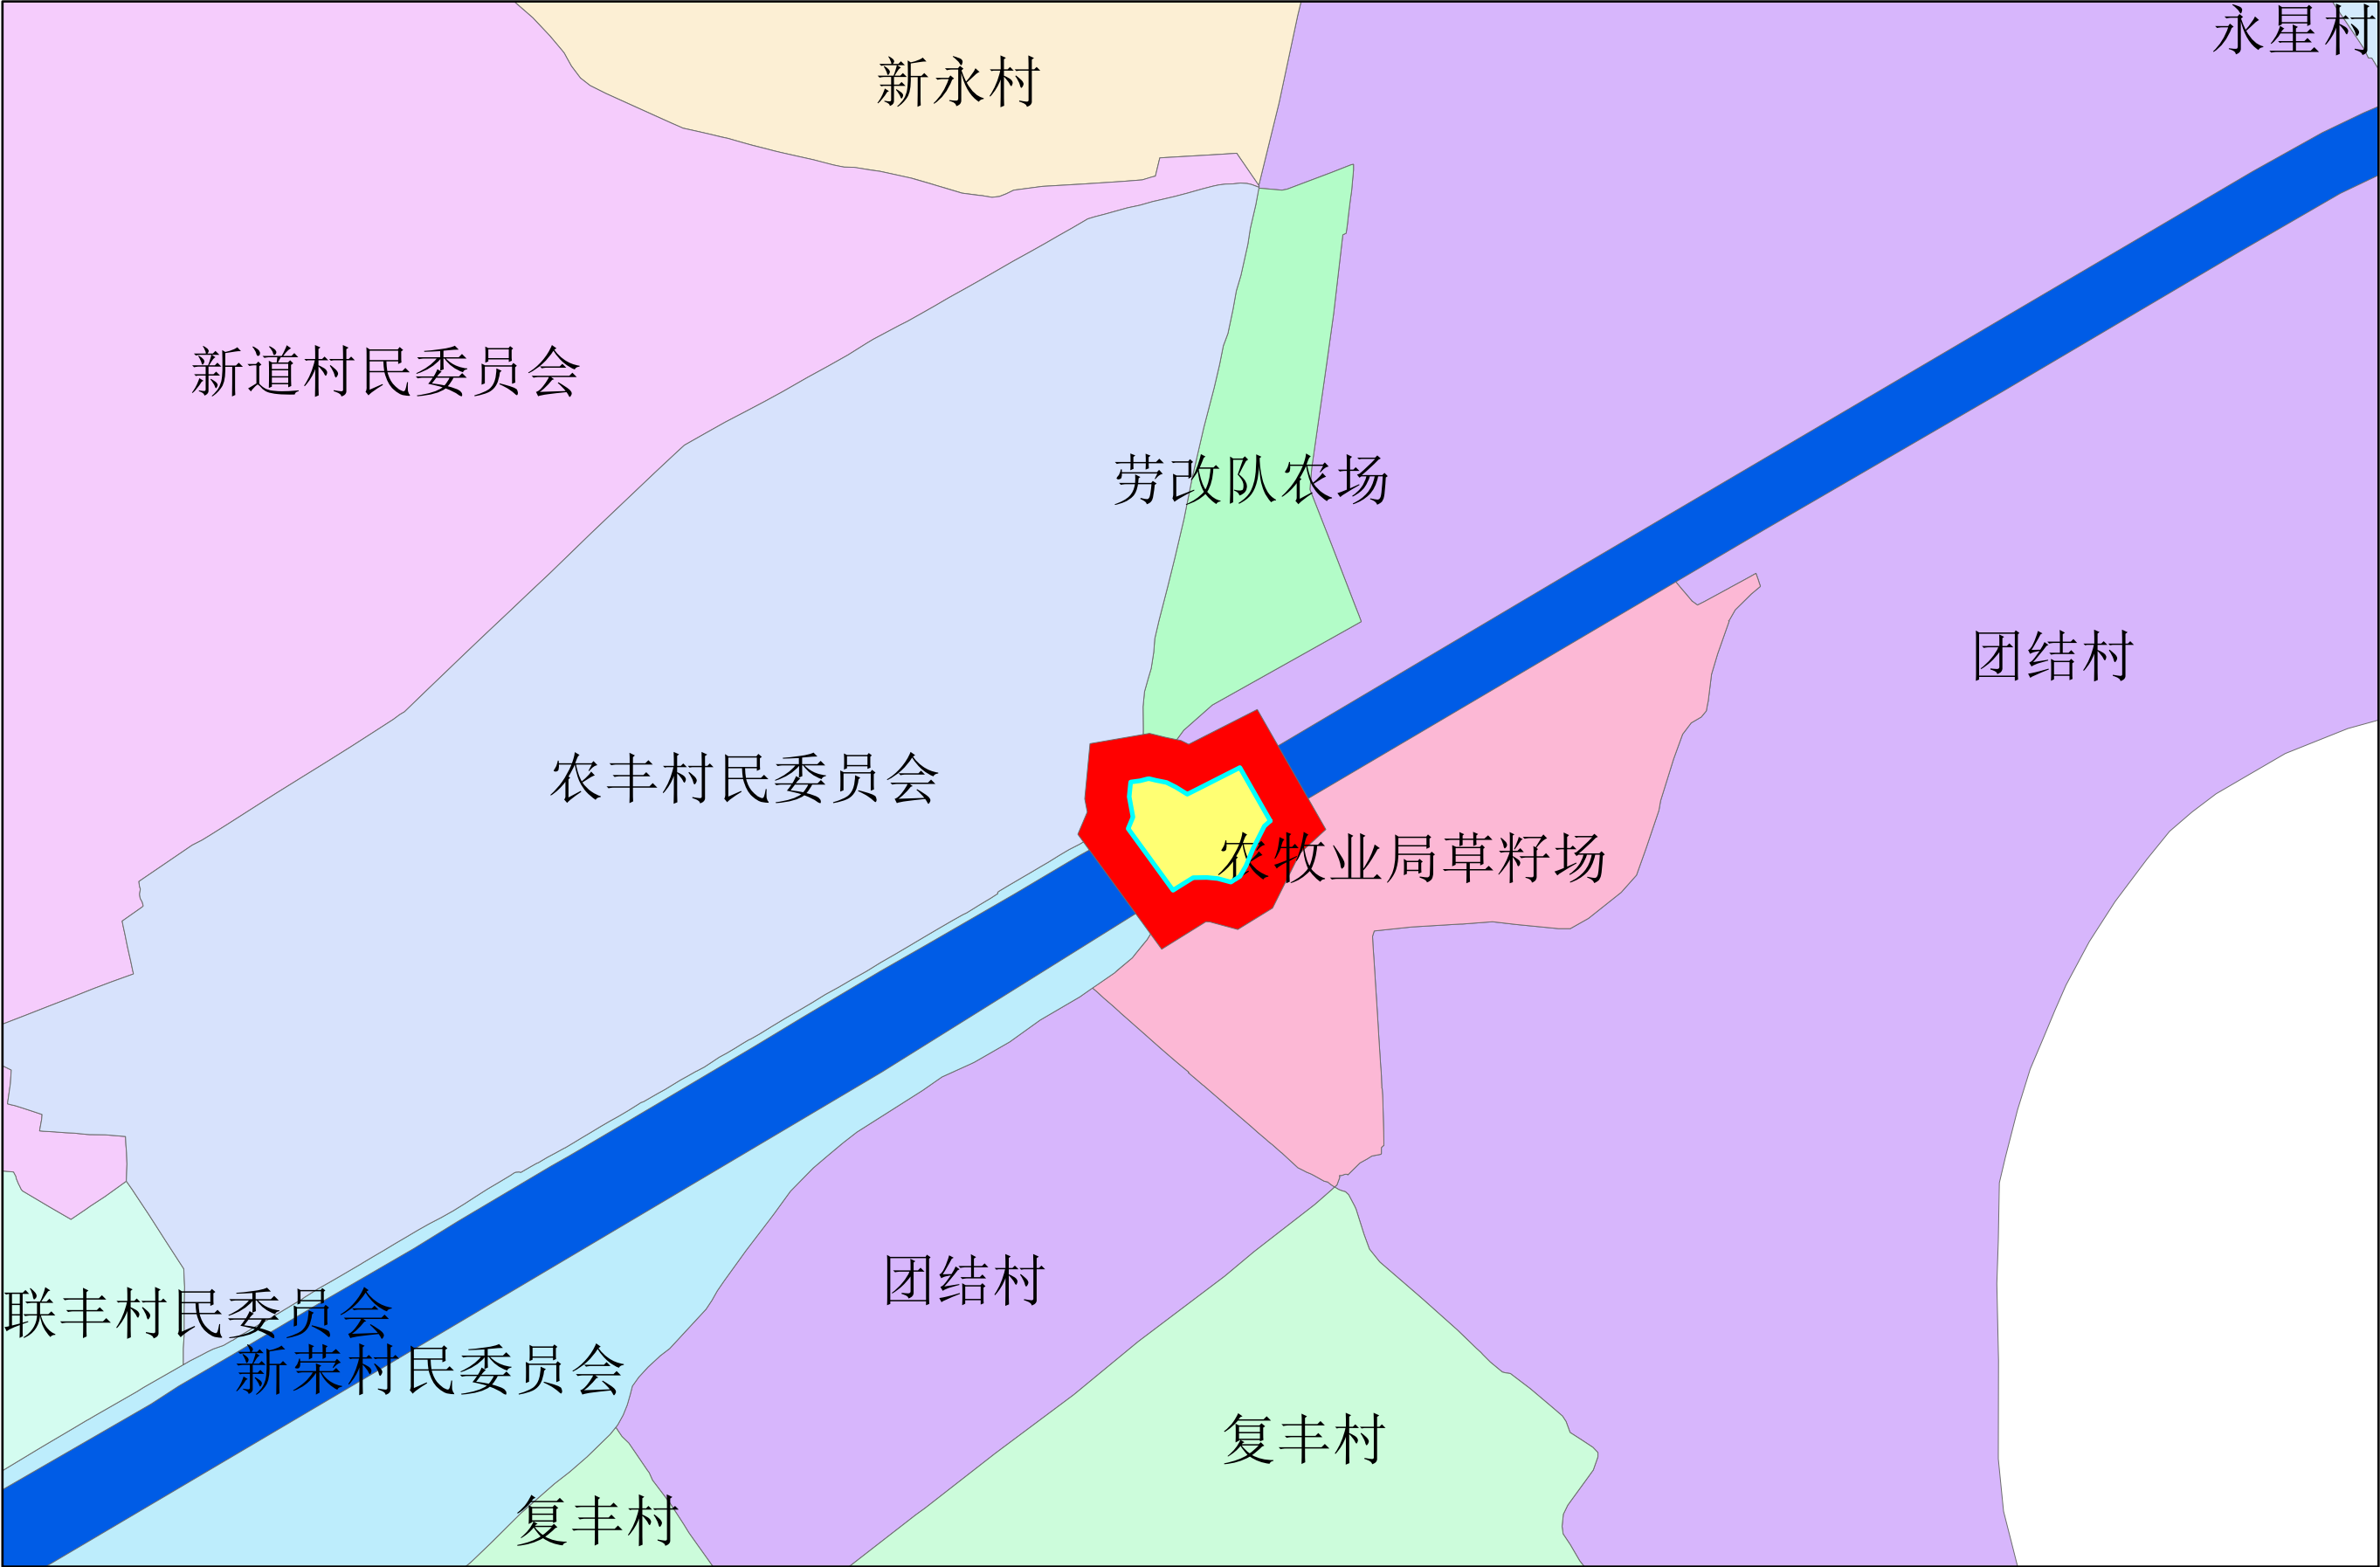

1,100 550 0 1,100 米

图例

- 建筑物管理范围面
- 建筑物保护范围面